

PARQUE



circuito de competencia



DESCRIPCIÓN

CIRCUITO DE COMPETENCIA

Este circuito de competencias no solo permite incorporar otras disciplinas del deporte, como atletismo y ciclismo, sino también se presta para competencias más emocionantes y desde sus graderías se amplía el punto de visión de los espectadores.

Dos posibles circuitos, la información suministrada corresponde al más largo que es el que eventualmente se le podría pedir licencia internacional.

- Longitud del más extenso: 2017 metros
- Ancho de la pista: 12 metros
- Total de curvas: 8; Izquierdas: 5, derechas: 3
- Elevación sobre el nivel del mar: 816 metros máxima. 807 metros mínima
- Longitud muro de señalización: 150 metros
- Las curvas no tienen peralte son planas

PITS

- 20 espacios de 6 X 6 metros.
- Todos los pits están techados

SERVICIOS

- Dos Baterías de Baños
- Zona comercial con espacios para alimentos y bebidas
- Área para capacitaciones
- Parqueo para 1500 vehículos
- 2 entradas para ingreso vehicular al público.

GRADERÍAS

- Capacidad para 5000 personas. Aproximadamente 3500 personas sentadas.


ZONA DE GARAJES

- 24 garajes de 6 X 6 metros.

CARACTERÍSTICAS GENERALES

- La pista está diseñada para utilizarse en los dos sentidos, contando con todas las normas de seguridad FIA. La recta principal está preparada para la práctica del ¼ de milla o aceleración.

MAPA GENERAL

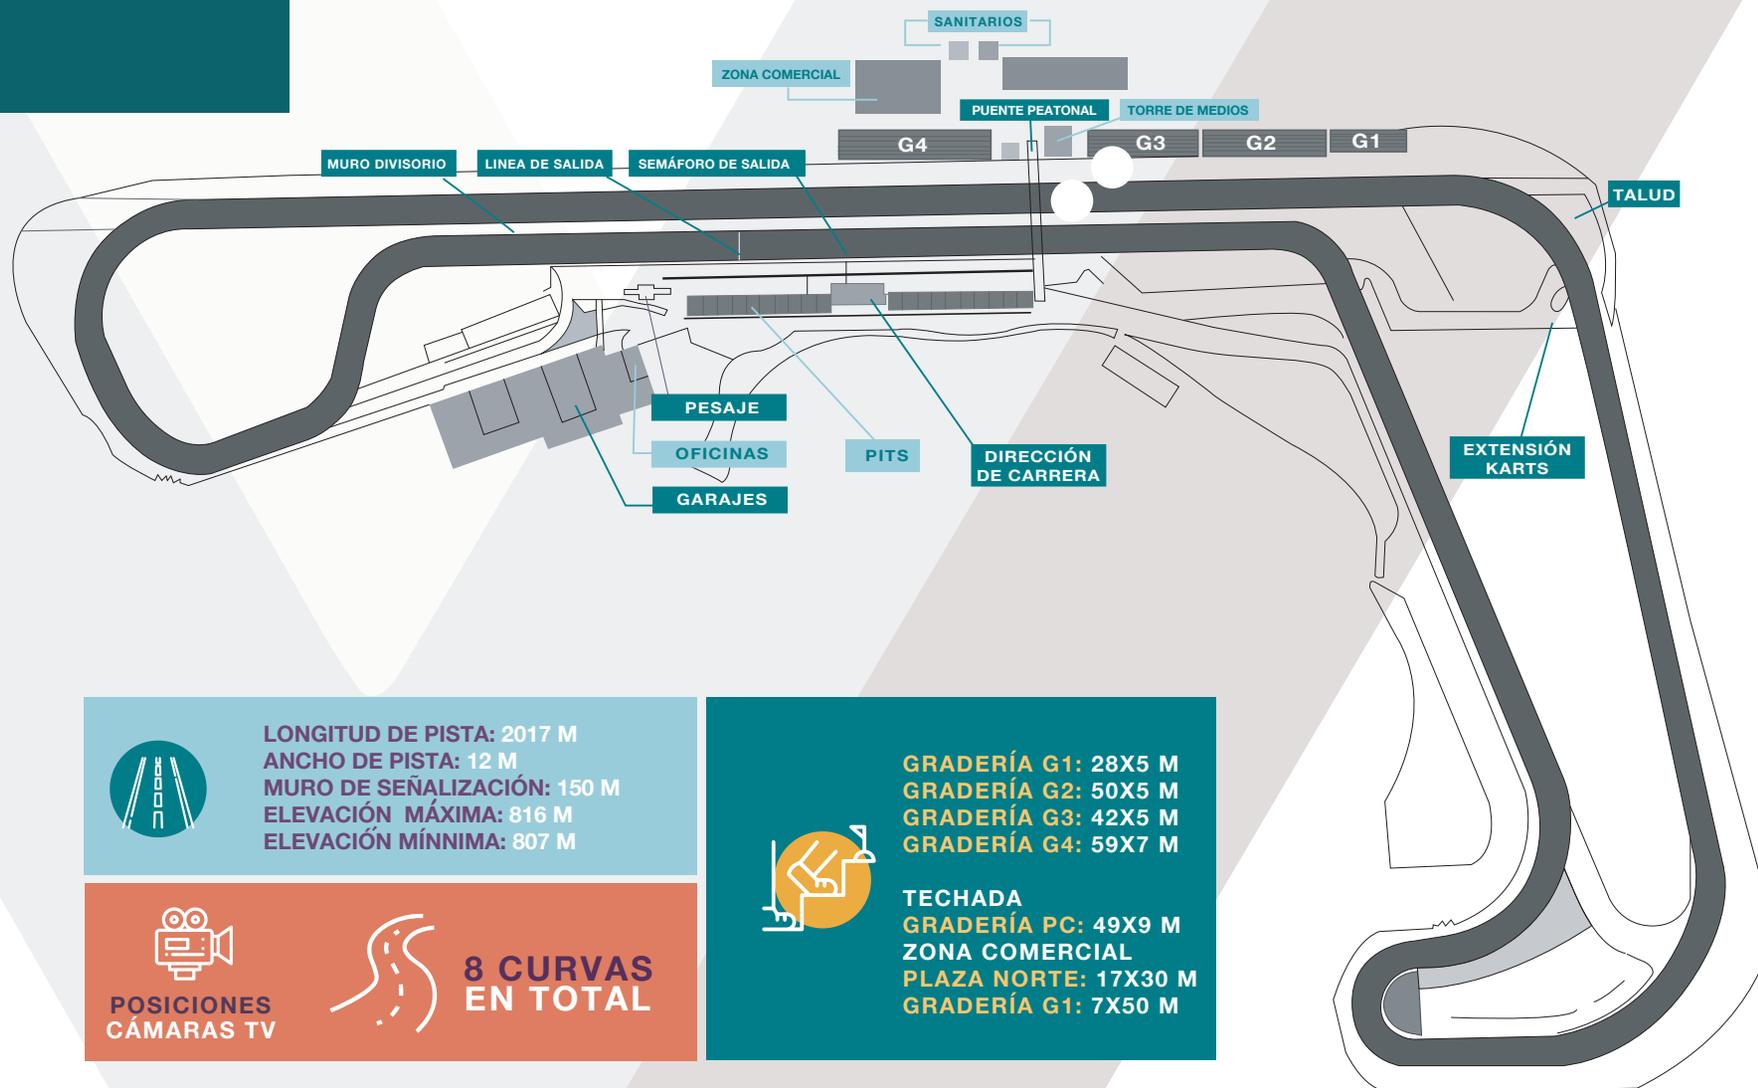

LONGITUD DE PISTA: 2017 M
 ANCHO DE PISTA: 12 M
 MURO DE SEÑALIZACIÓN: 150 M
 ELEVACIÓN MÁXIMA: 816 M
 ELEVACIÓN MÍNIMA: 807 M



POSICIONES
CÁMARAS TV




8 CURVAS
EN TOTAL



TECHADA
 GRADERÍA PC: 49X9 M
 ZONA COMERCIAL
 PLAZA NORTE: 17X30 M
 GRADERÍA G1: 7X50 M

GRADERÍA G1: 28X5 M
 GRADERÍA G2: 50X5 M
 GRADERÍA G3: 42X5 M
 GRADERÍA G4: 59X7 M

MAP (CLEAN VERSION)

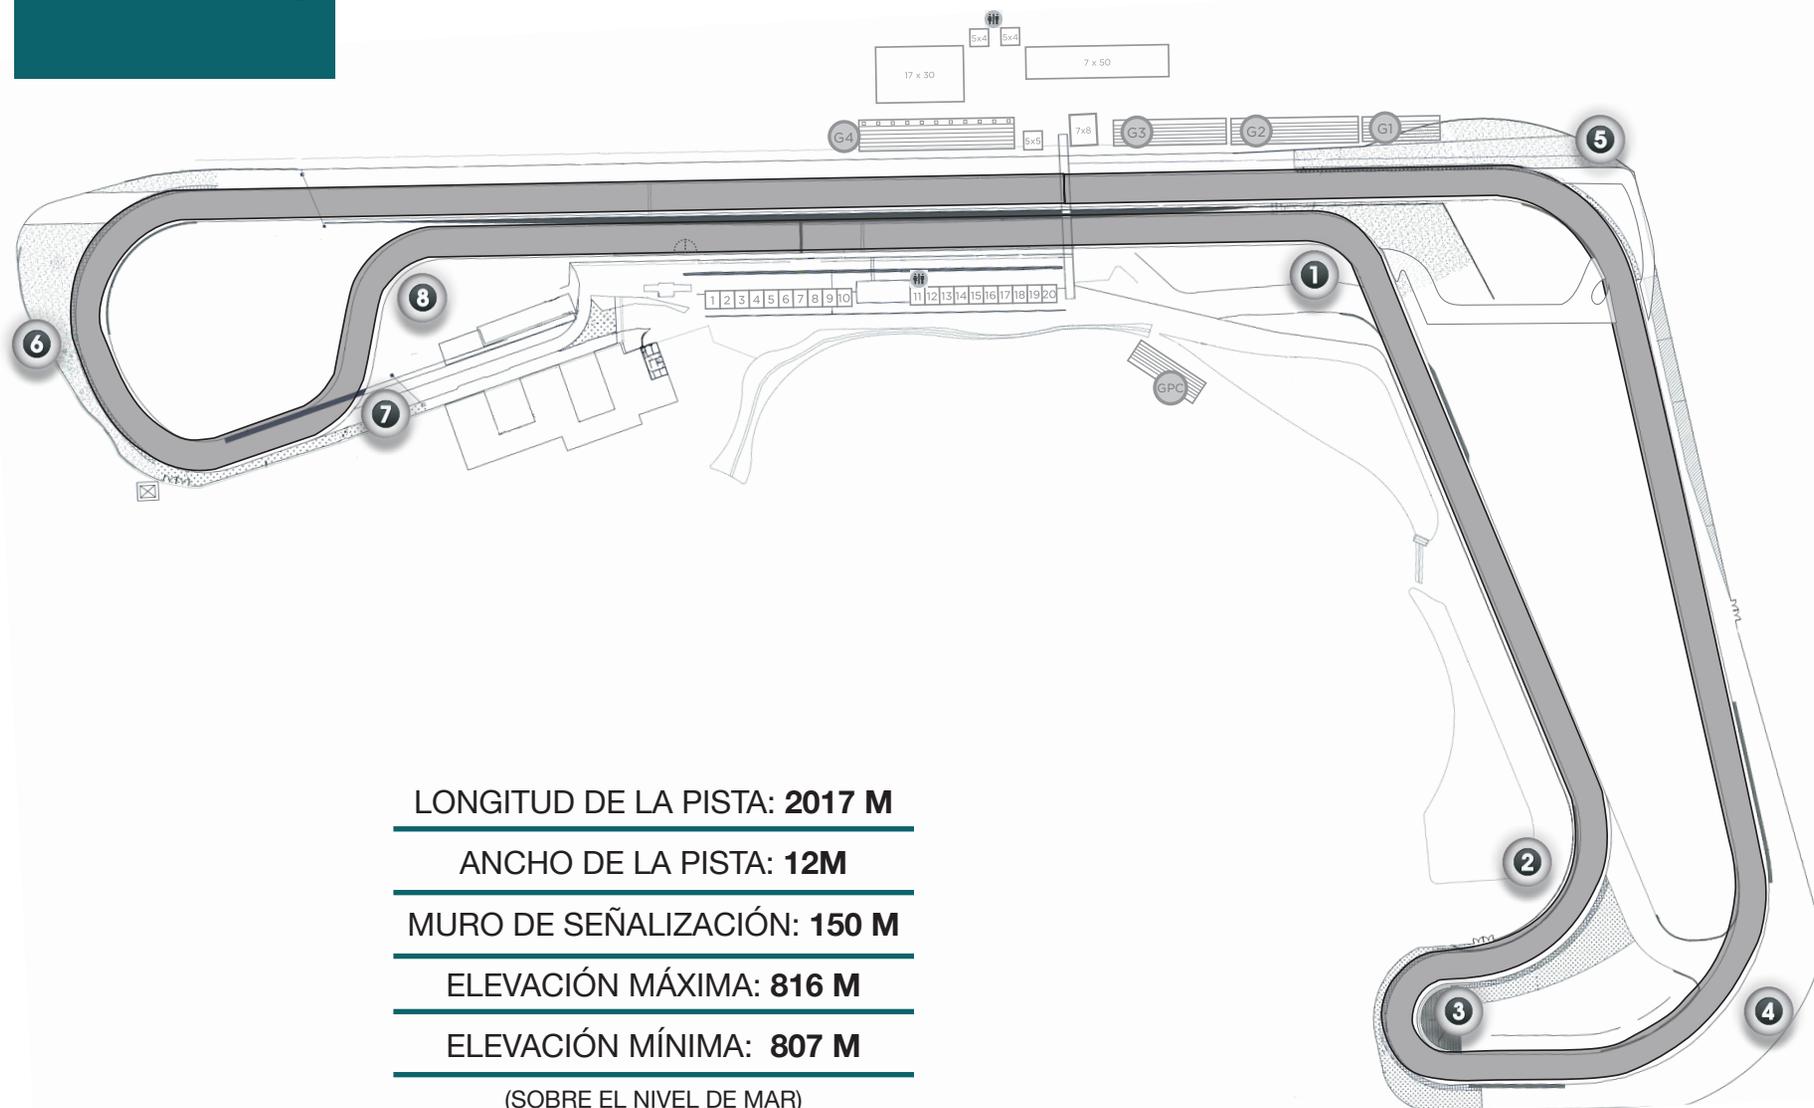

LONGITUD DE LA PISTA: **2017 M**

ANCHO DE LA PISTA: **12M**


MURO DE SEÑALIZACIÓN: **150 M**

ELEVACIÓN MÁXIMA: **816 M**

ELEVACIÓN MÍNIMA: **807 M**

(SOBRE EL NIVEL DE MAR)

MAPA DE DISTRIBUCIÓN

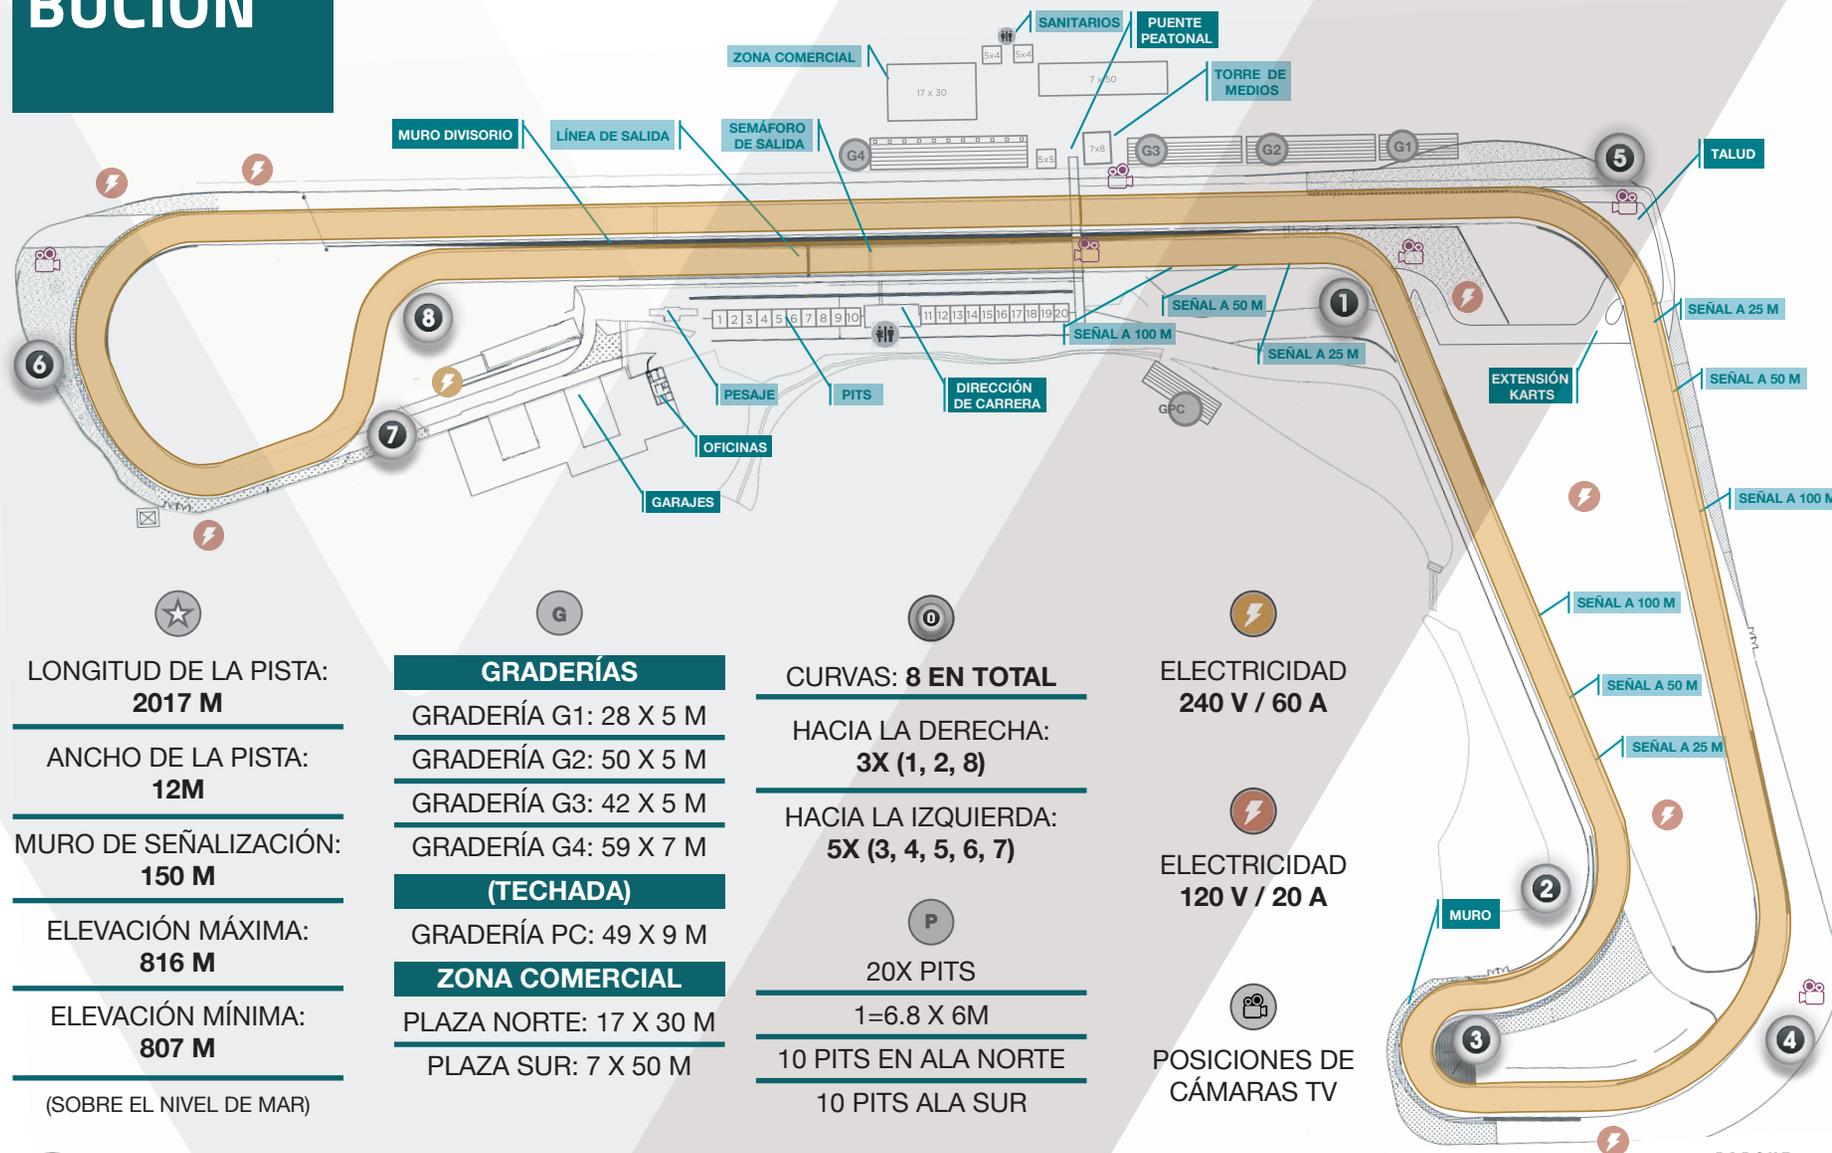

LONGITUD DE LA PISTA:
2017 M

ANCHO DE LA PISTA:
12M

MURO DE SEÑALIZACIÓN:
150 M

ELEVACIÓN MÁXIMA:
816 M

ELEVACIÓN MÍNIMA:
807 M

(SOBRE EL NIVEL DE MAR)

GRADERÍAS

GRADERÍA G1: 28 X 5 M

GRADERÍA G2: 50 X 5 M

GRADERÍA G3: 42 X 5 M

GRADERÍA G4: 59 X 7 M

(TECHADA)

GRADERÍA PC: 49 X 9 M

ZONA COMERCIAL

PLAZA NORTE: 17 X 30 M

PLAZA SUR: 7 X 50 M

CURVAS: 8 EN TOTAL

HACIA LA DERECHA:
3X (1, 2, 8)

HACIA LA IZQUIERDA:
5X (3, 4, 5, 6, 7)

20X PITS

1=6.8 X 6M

10 PITS EN ALA NORTE

10 PITS ALA SUR


ELECTRICIDAD
240 V / 60 A

ELECTRICIDAD
120 V / 20 A

POSICIONES DE
CÁMARAS TV



MAPA DE DISTRIBUCIÓN (NOCTURNO)

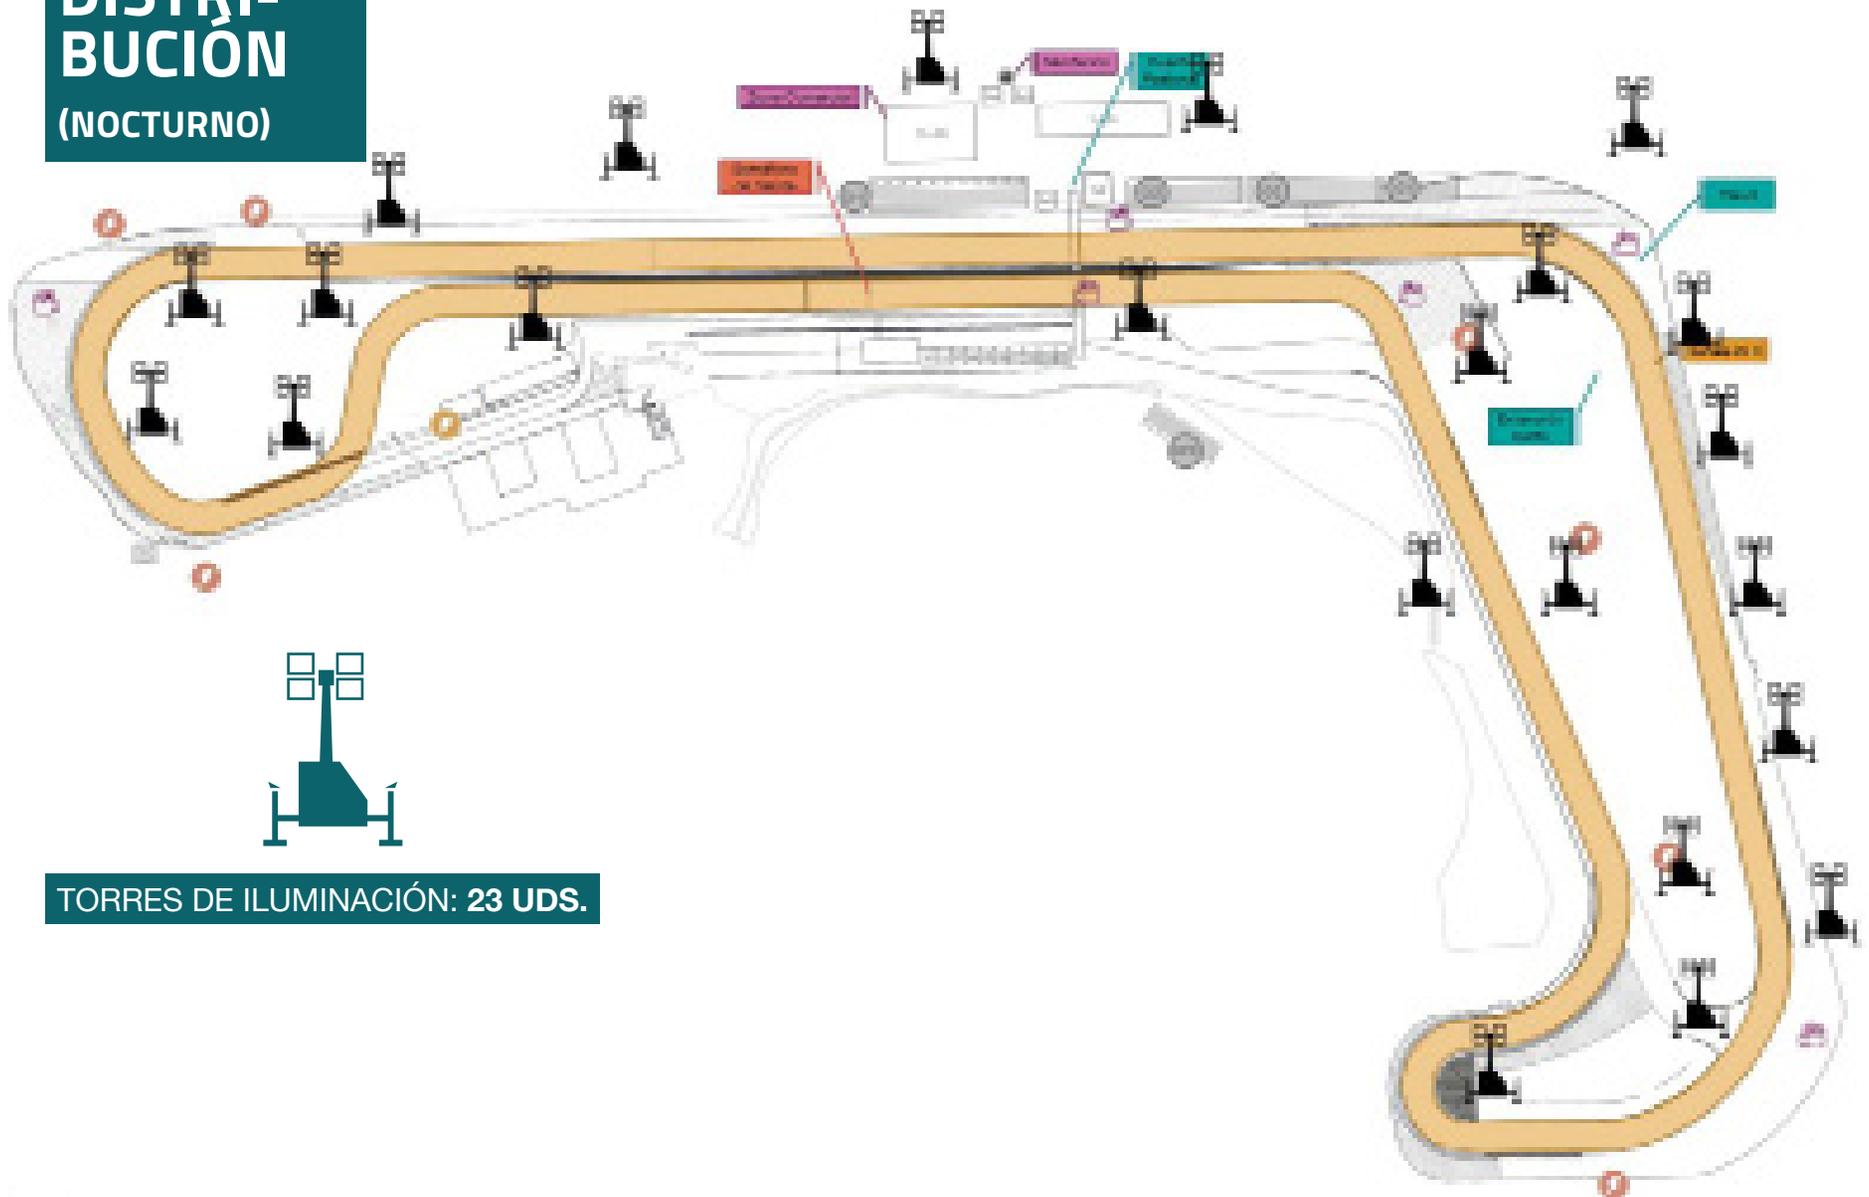

TORRES DE ILUMINACIÓN: 23 UDS.

PARQUE

